

**Agenzia del Territorio
CATASTO FABBRICATI
Ufficio Provinciale di
Milano**

Dichiarazione protocollo n. MI0670234 del 30/07/2008

Planimetria di u.i.u. in Comune di Dresano

Via Galileo Galilei

civ. 4

Identificativi Catastali:

Sezione:

Foglio: 2

Particella: 1273

Subalterno: 4

Compilata da:
Rizzi Antonio


Iscritto all'albo:
Geometri

Prov. Lodi


N. 123

Scheda n. 1

Scala 1:200

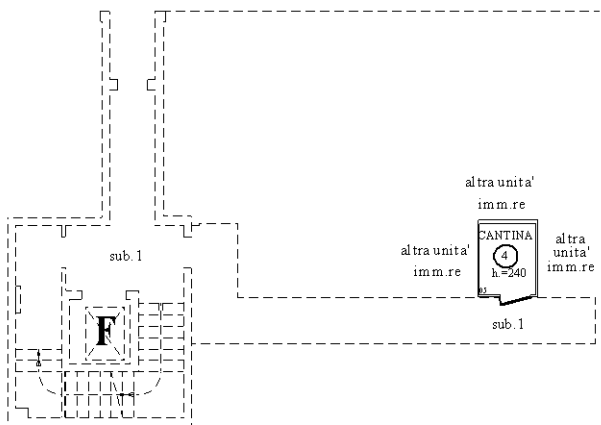


PIANO INTERRATO

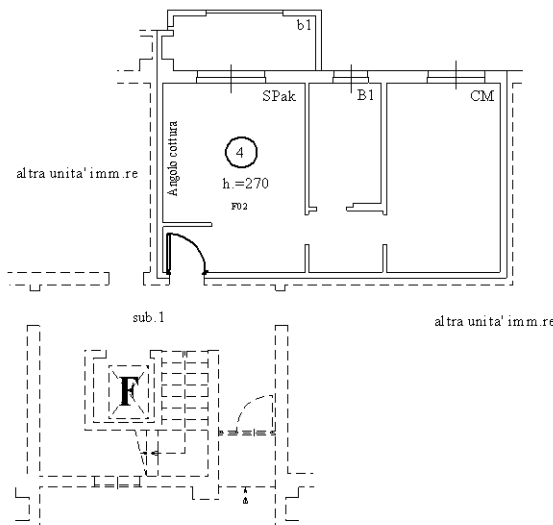

PIANO TERRA

NORD

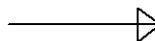

Catasto dei Fabbricati - Situazione al 25/09/2024 - Comune di DRESANO(D367) - < Foglio 2 - Particella 1273 - Subalterno 4 >
VIA GALILEO GALILEI n. 4 Piano T-S1

Ultima planimetria in atti