

**Agenzia del Territorio  
CATASTO FABBRICATI  
Ufficio Provinciale di  
Milano**

Dichiarazione protocollo n. MI0670234 del 30/07/2008

Planimetria di u.i.u. in Comune di Dresano

Via Nicolo' Copernico

civ. 3

Identificativi Catastali:

Sezione:

Foglio: 2

Particella: 1273

Subalterno: 18

Compilata da:

Rizzi Antonio

Iscritto all'albo:


Geometri

Prov. Lodi

N. 123

Scheda n. 1

Scala 1:200

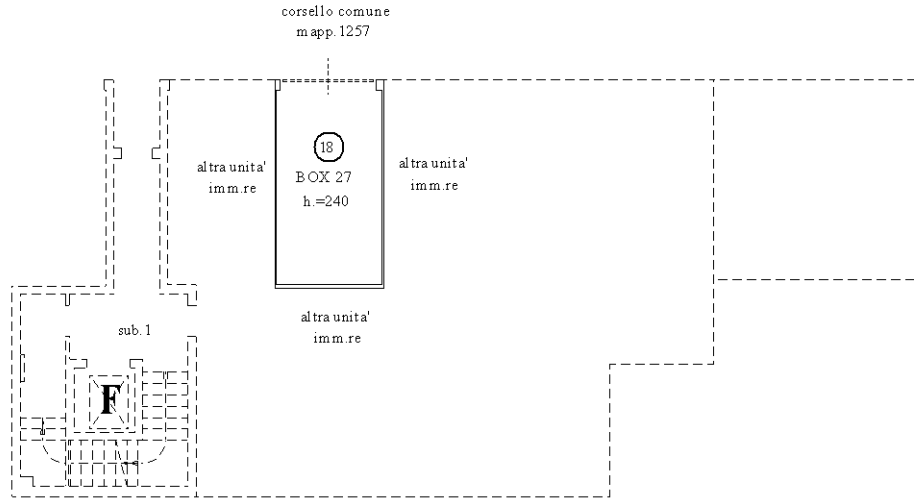

PIANO INTERRATO

NORD

